



第101届产品展示柜位置示意图（第一期）

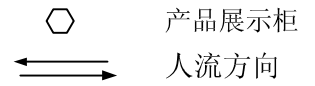


流花路展馆1号馆序幕大厅

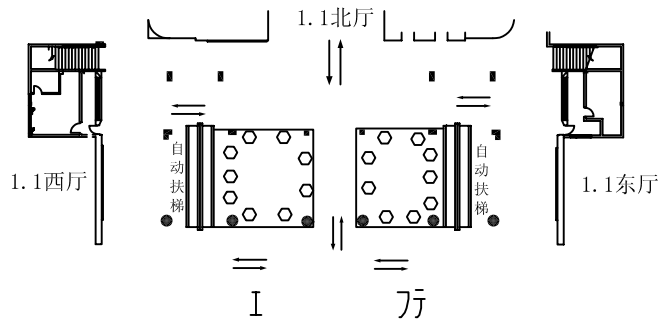

琶洲展馆珠江散步道

大型展示柜区域

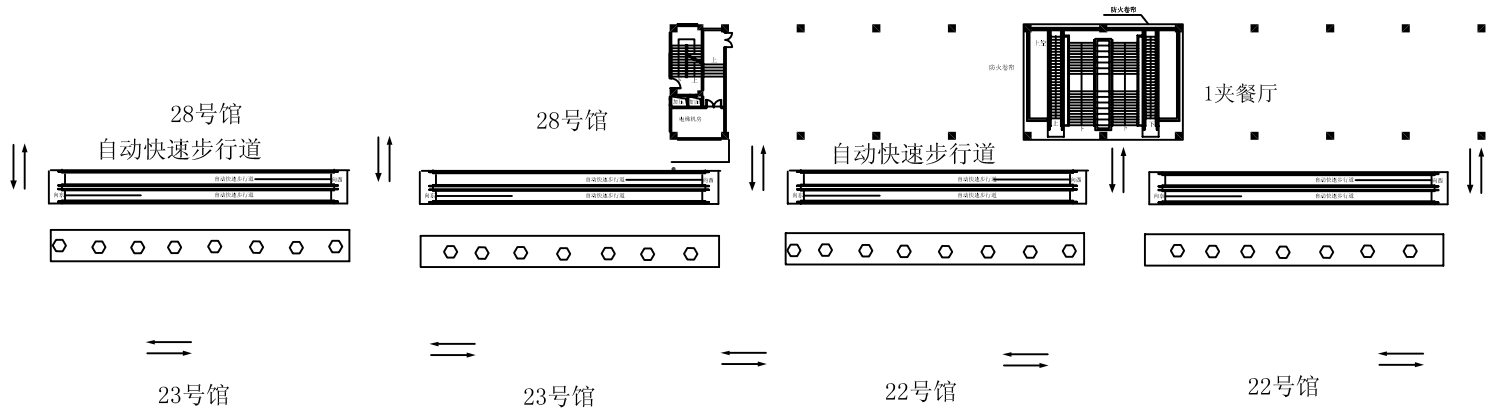

琶洲展馆珠江散步道

大型展示柜区域

